
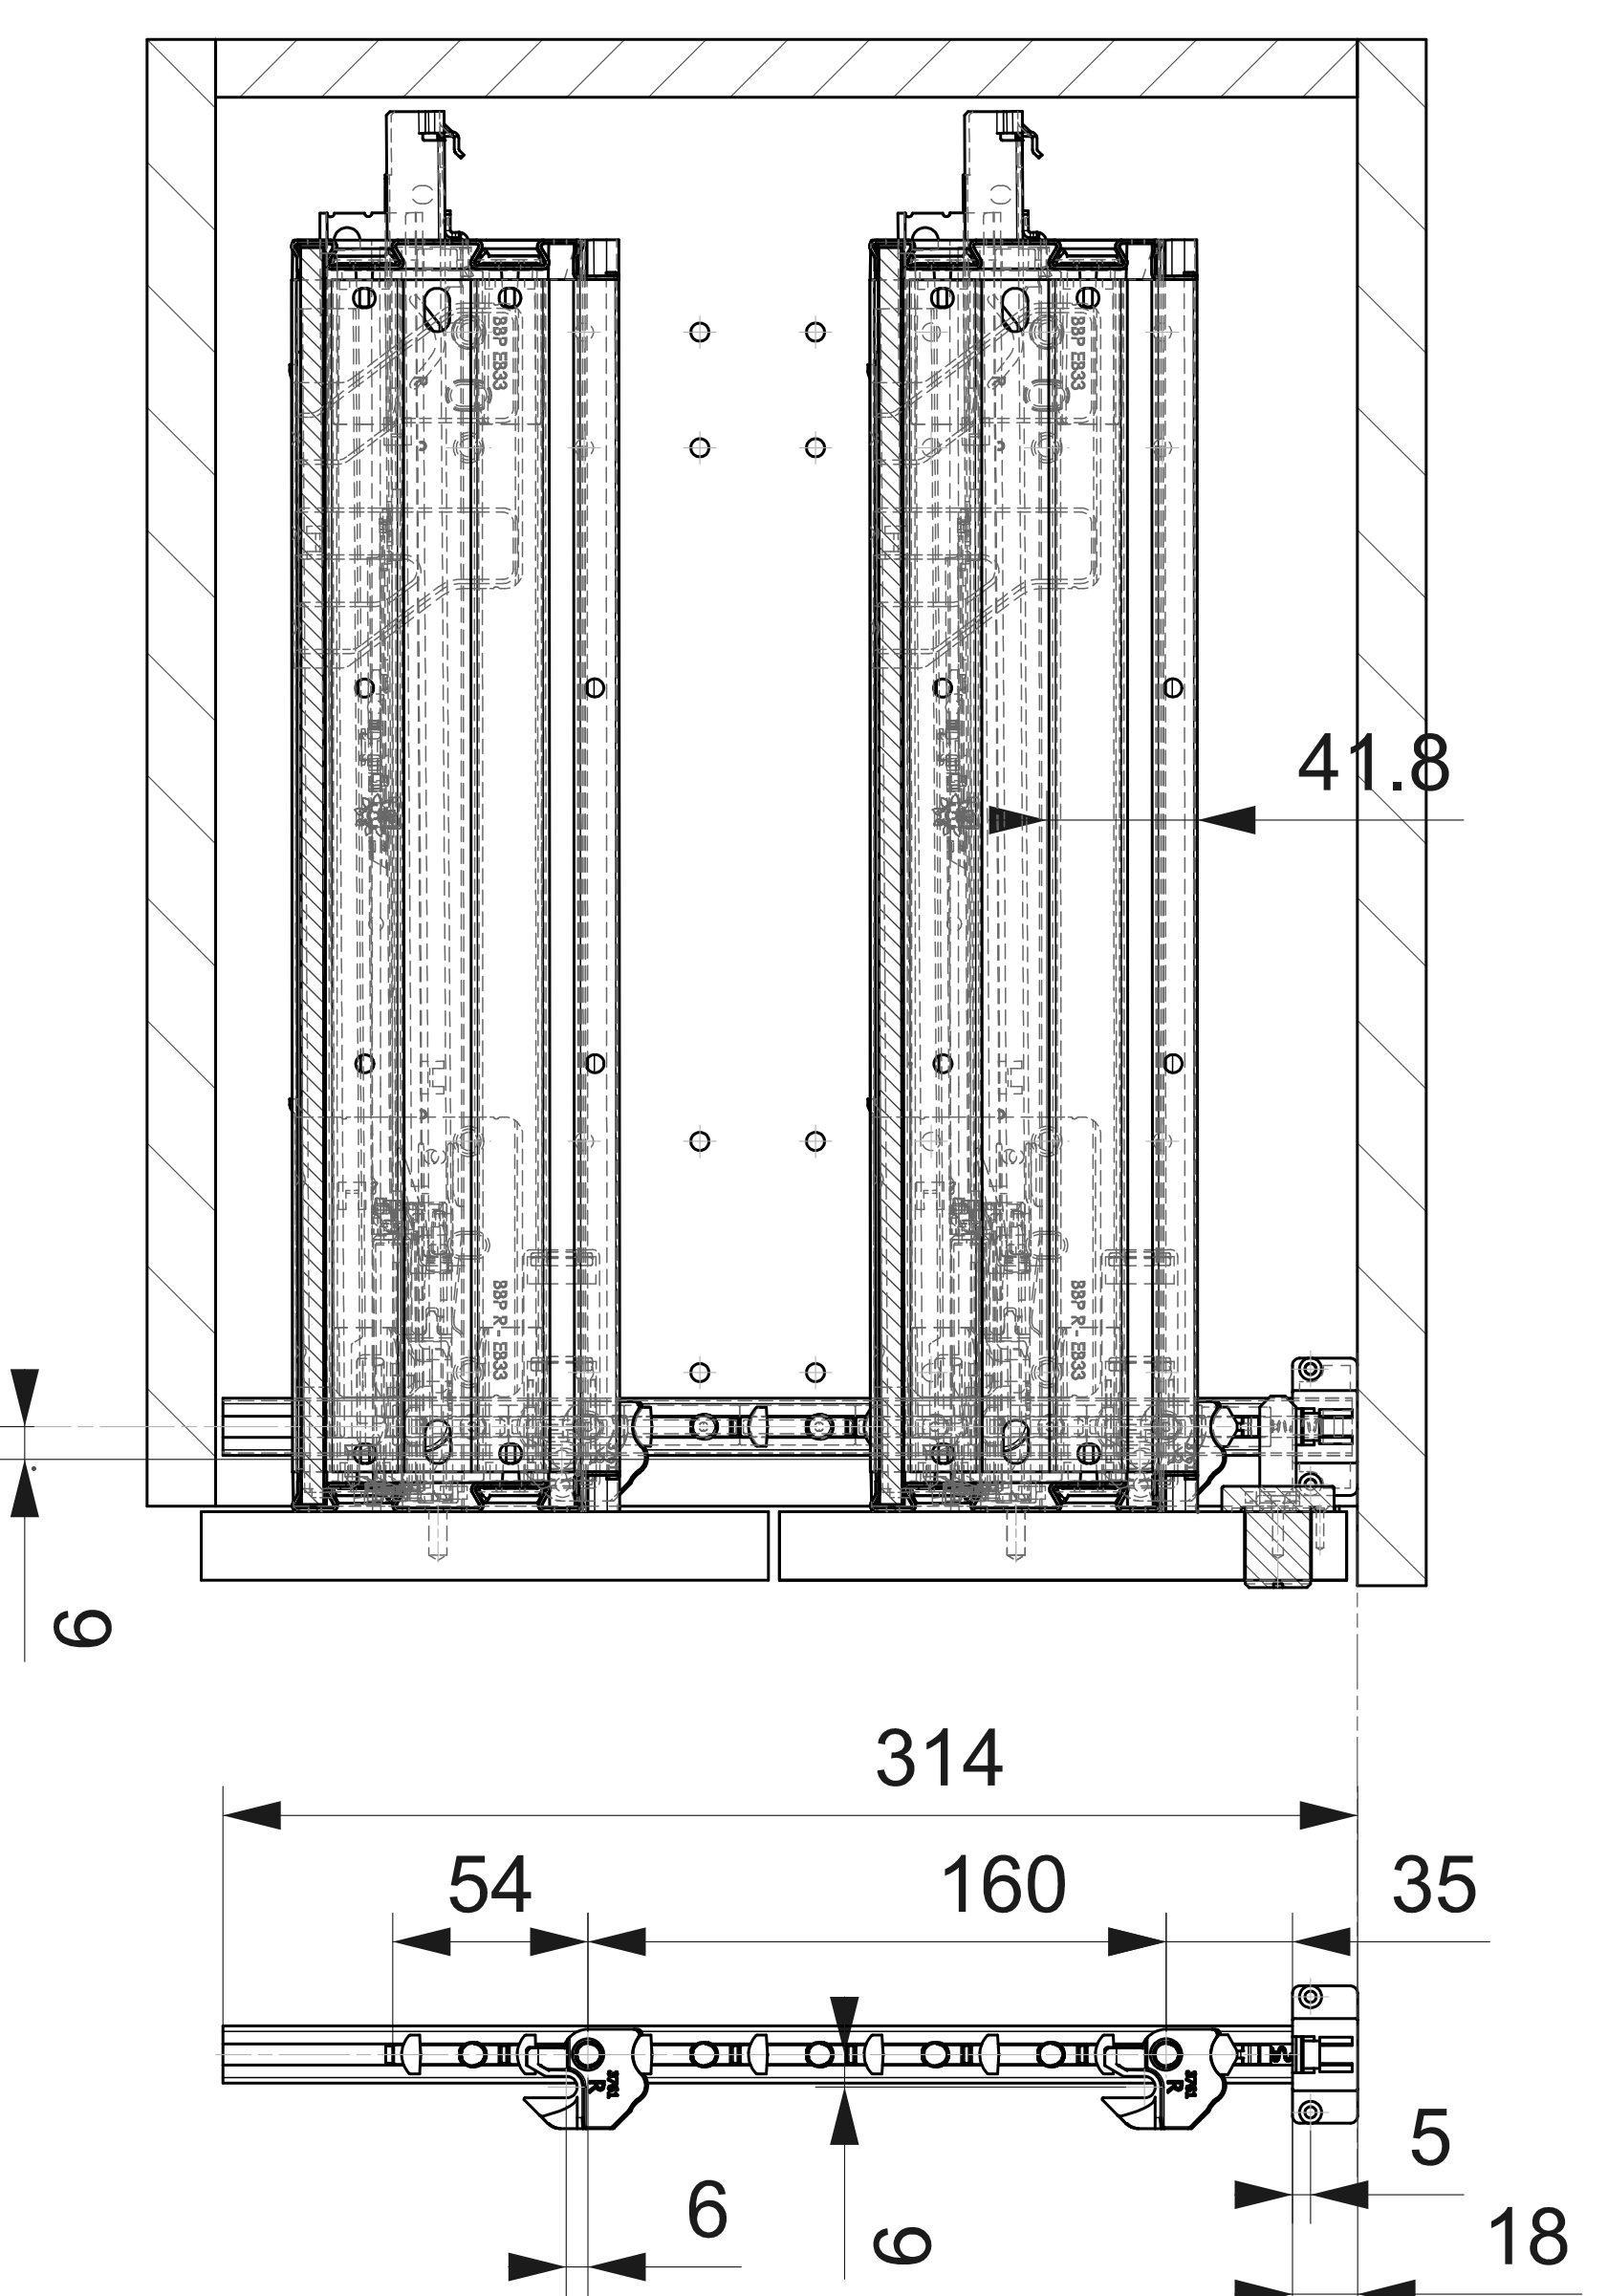
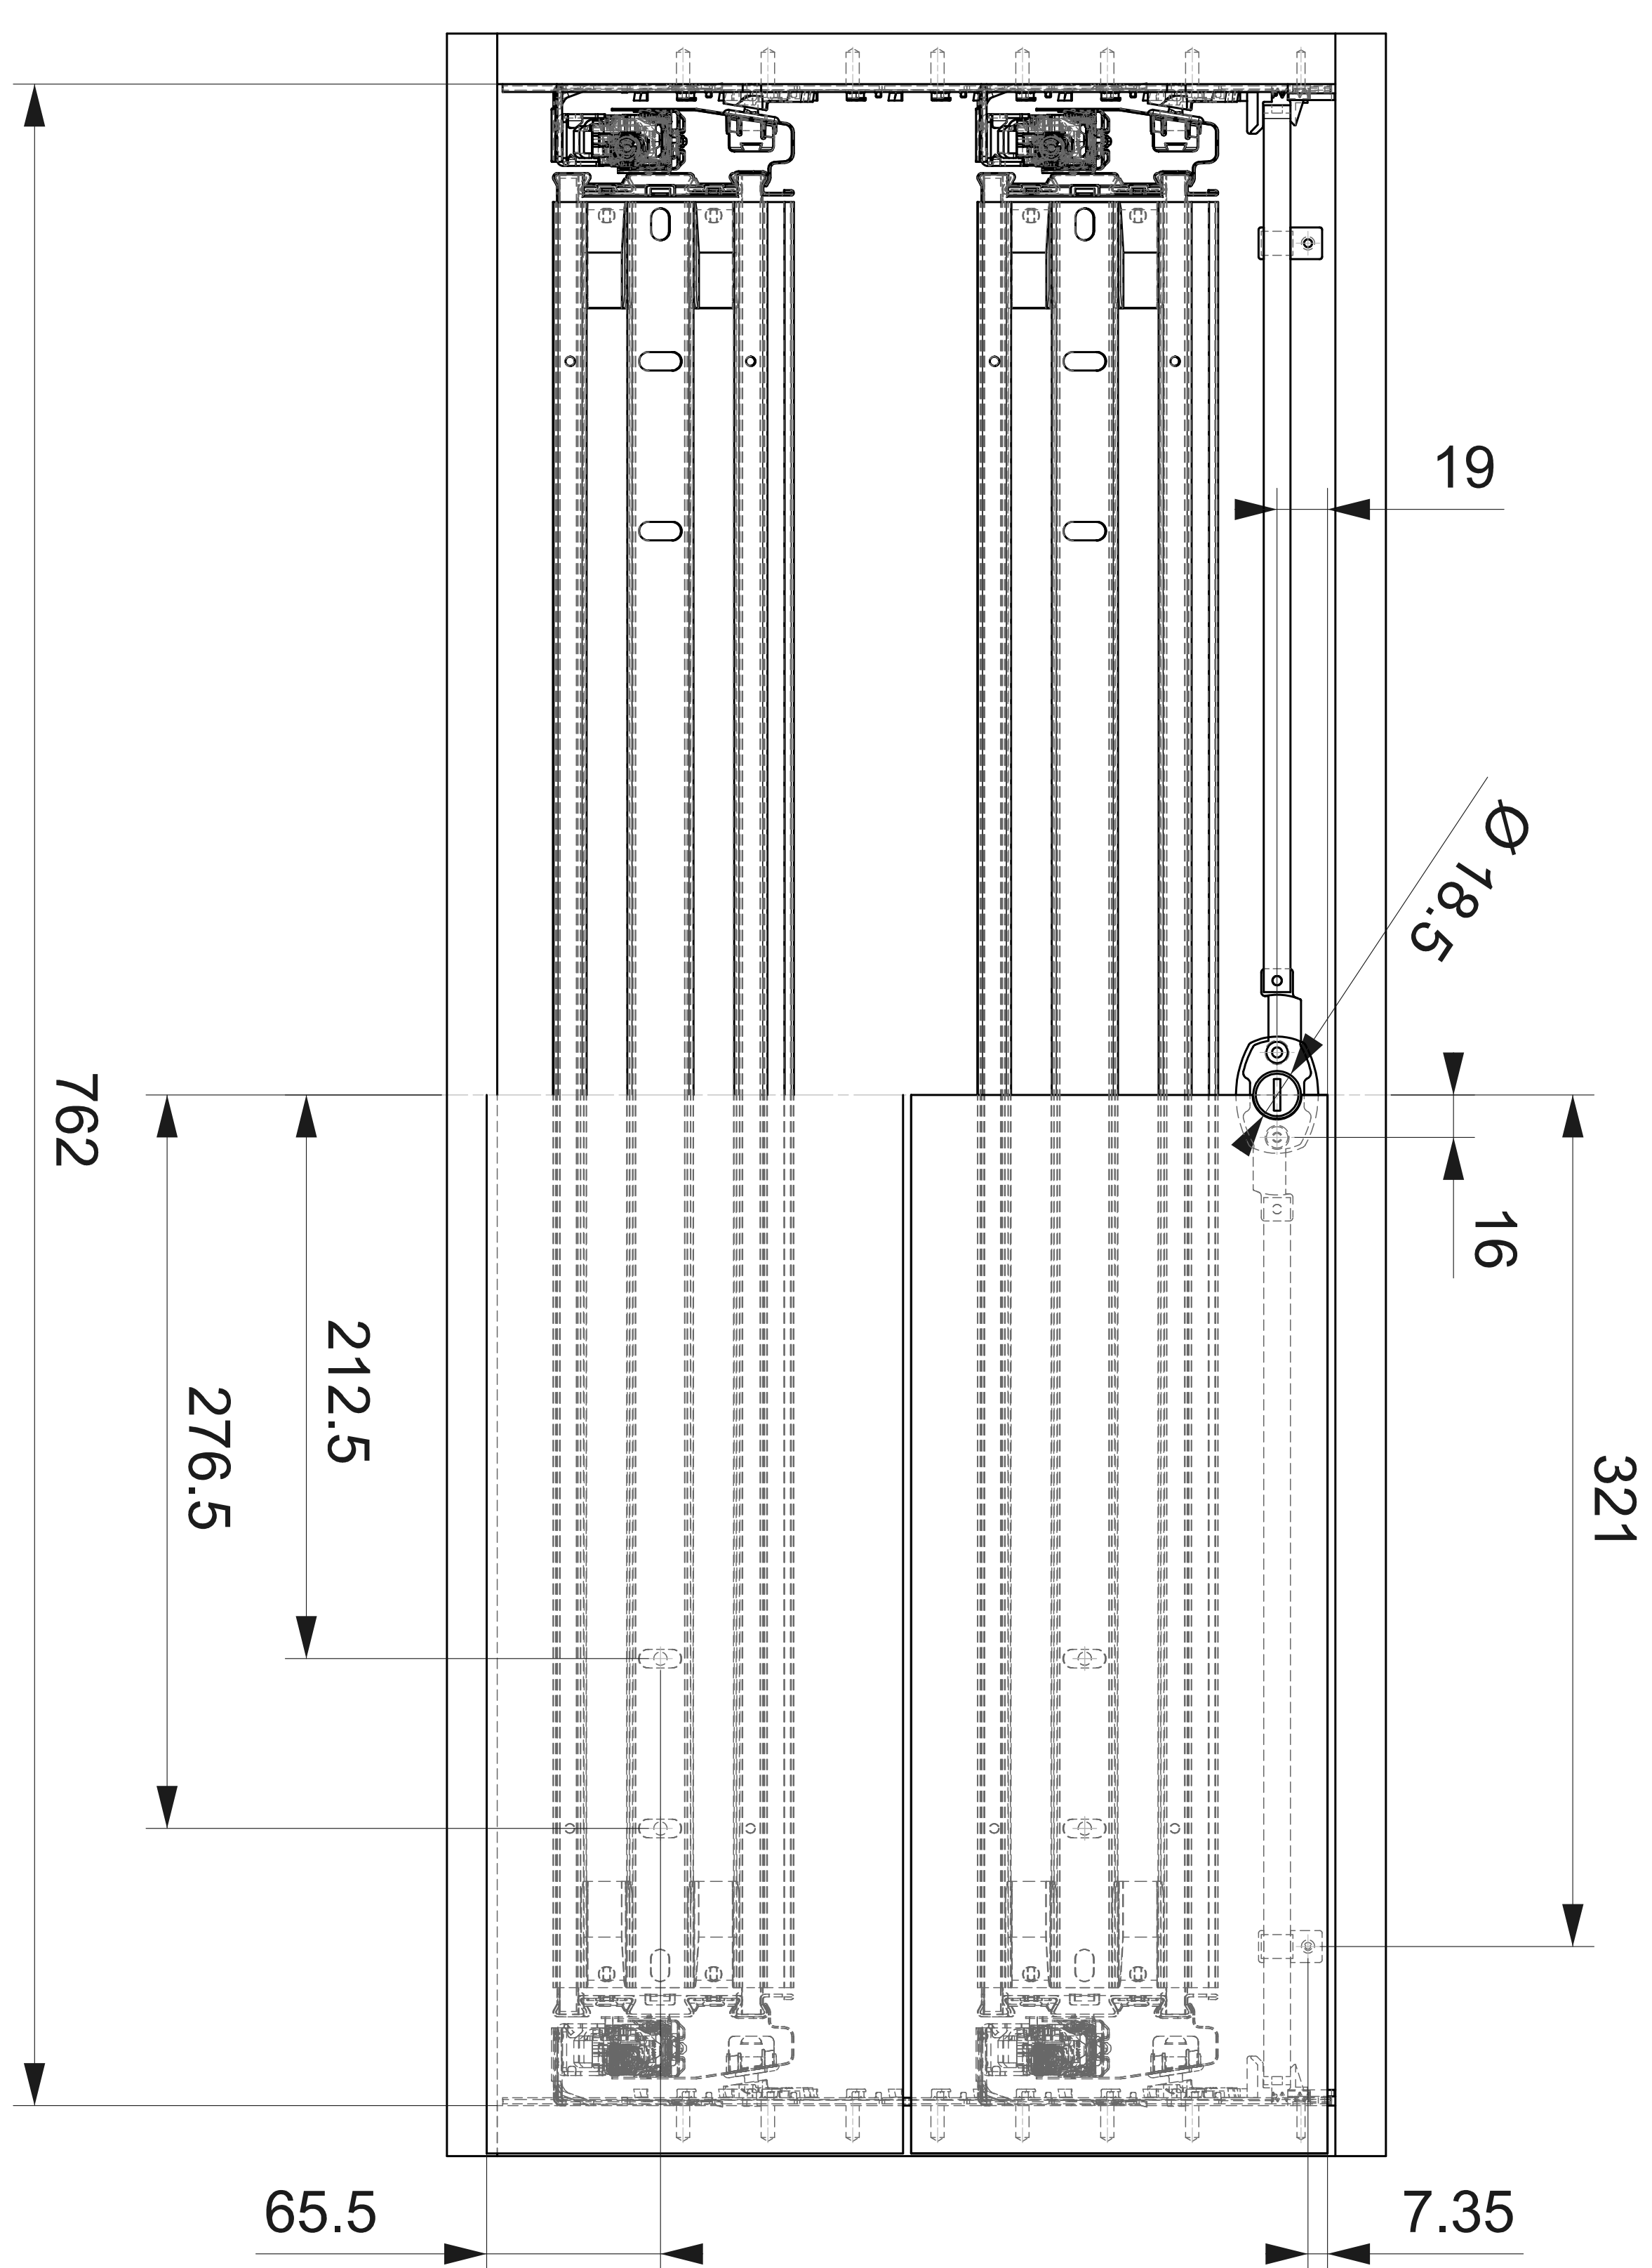


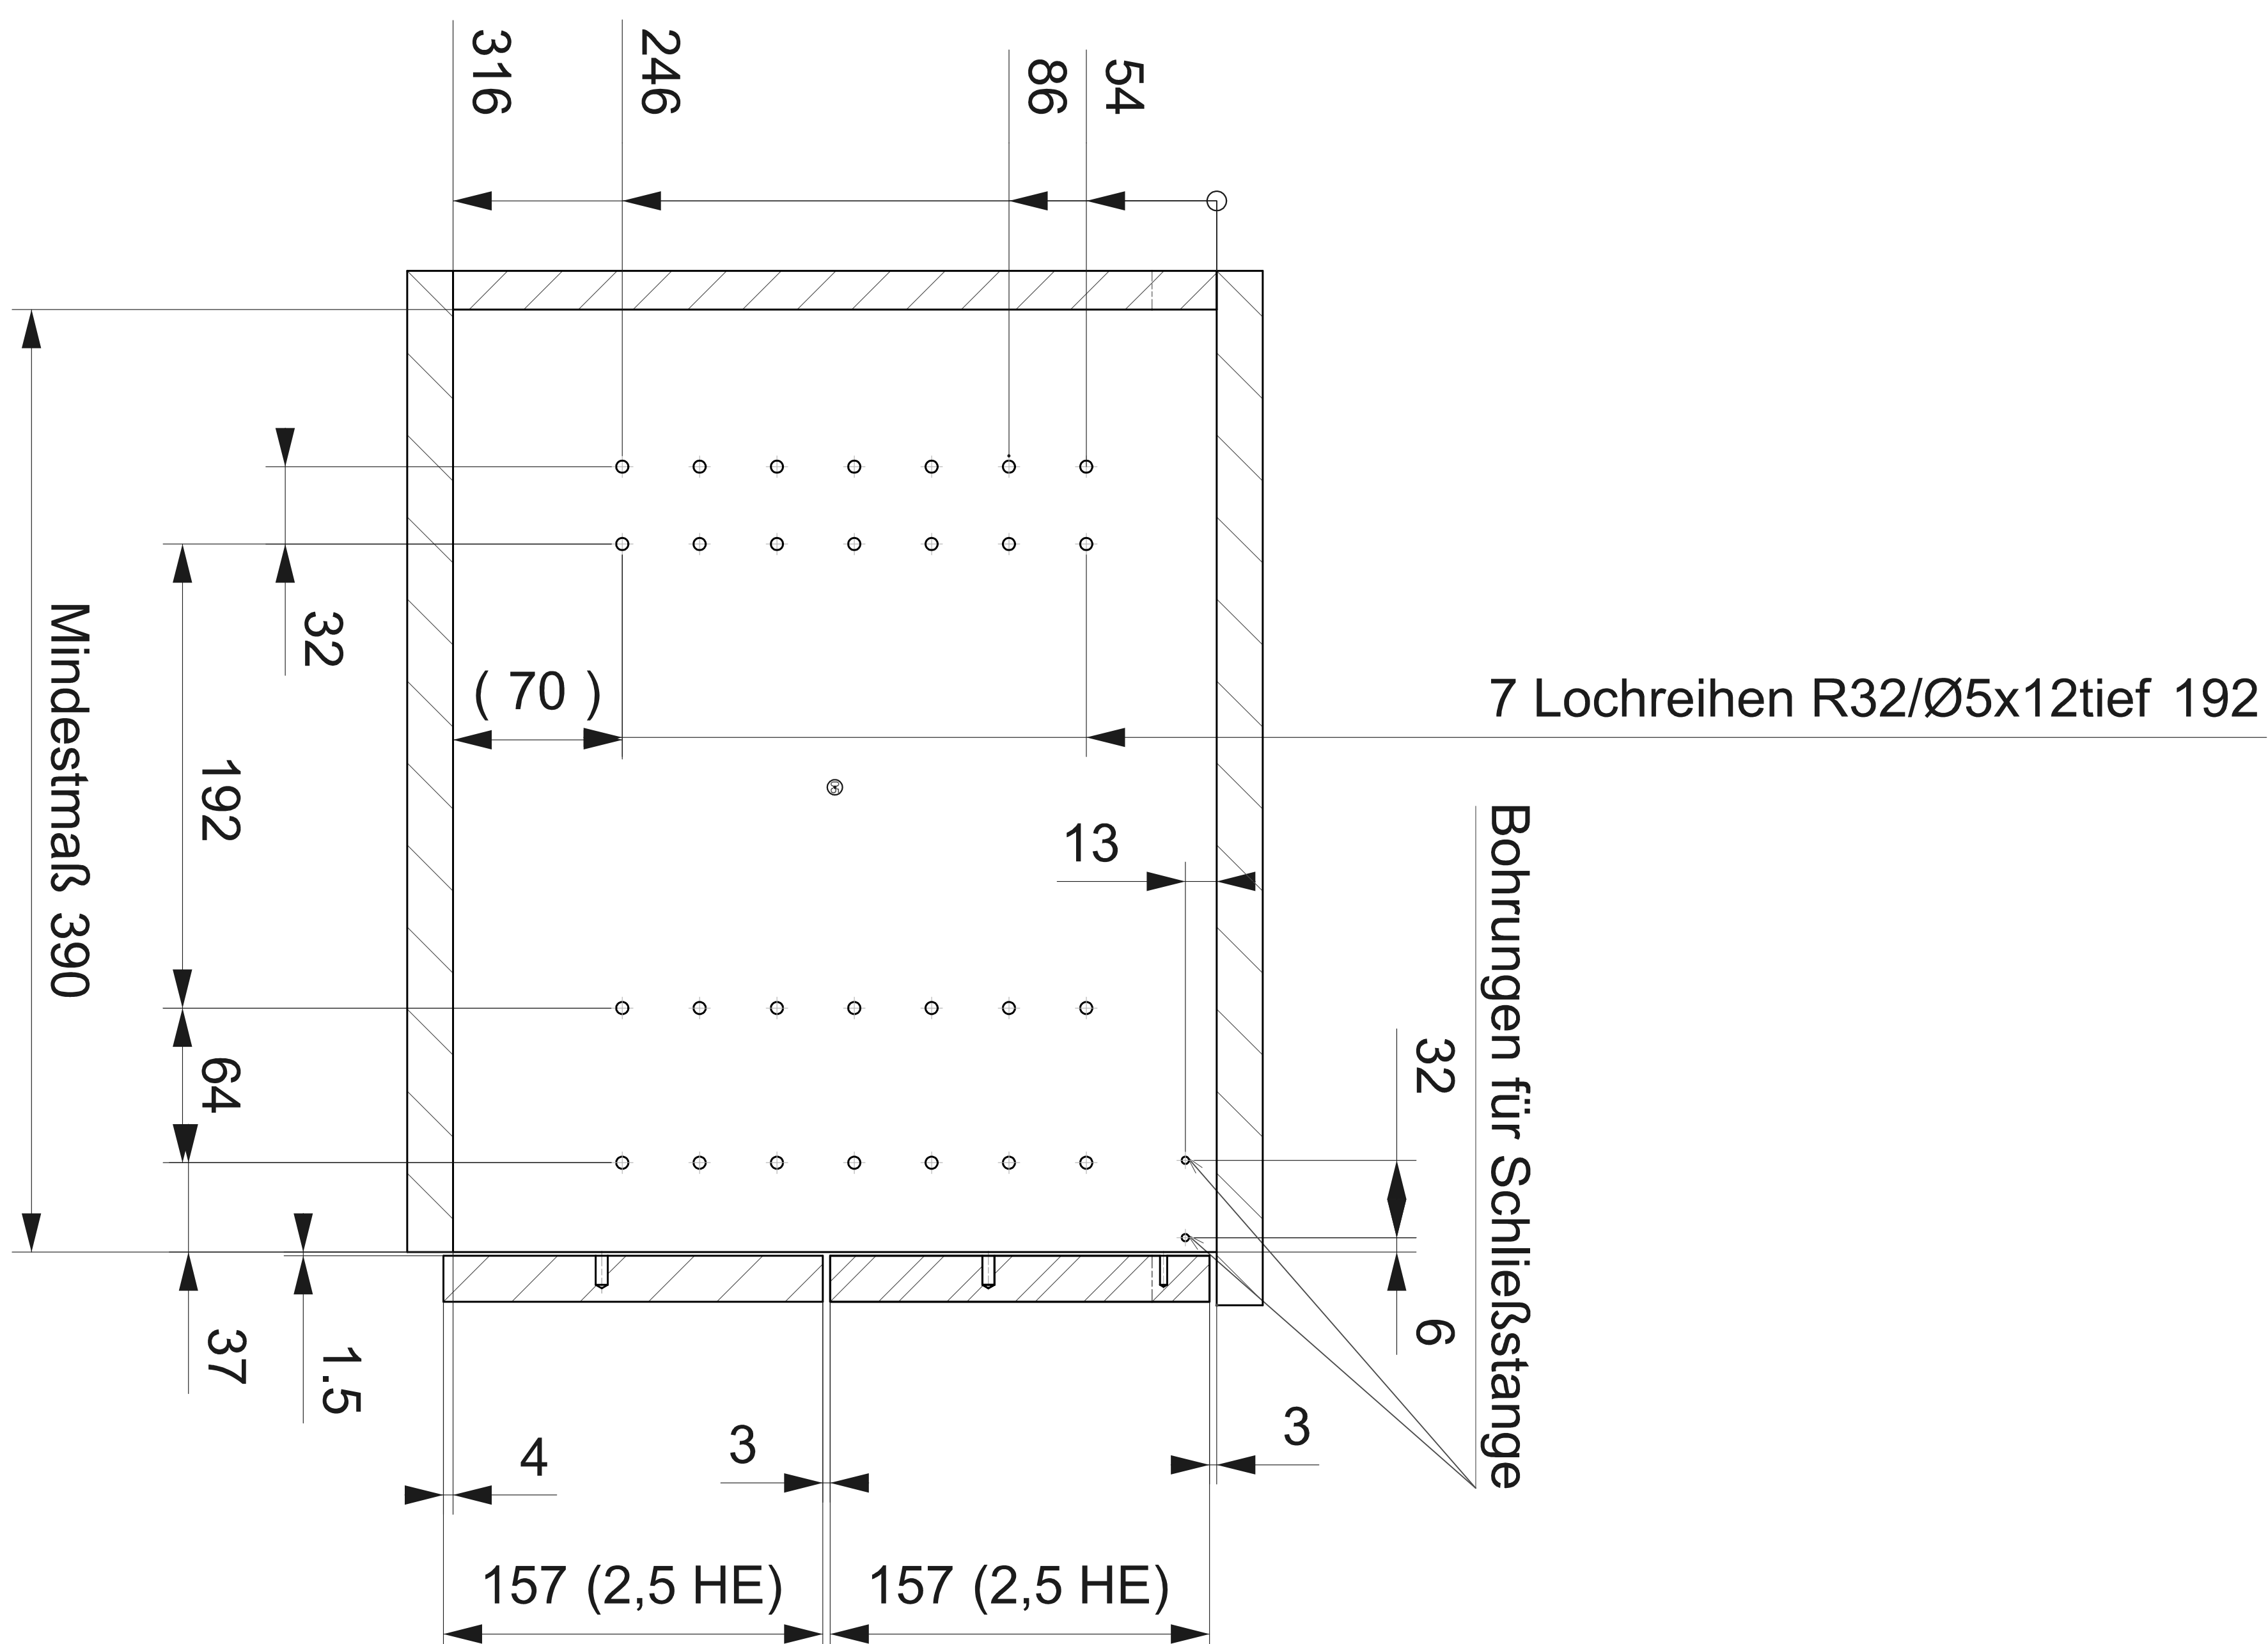

Einbaubreite EB
562mm
762mm
962mm
1162mm

Auszuglänge NL	Einbautiefe EBT	Reihenabstand A
NL 330	320mm	128mm
NL 400	390mm	192mm
NL 550	540mm	224mm

[illegible]